



OMBYGGNAD, INDUSTRILOKAL FÖR SNICKERI, LUND


2014, TAGE MØLLER ARKITEKTBYRÅ AB

Min uppgift var att utifrån gestaltungsdirektiv upprätta ritningar för ändringar i ett befintligt bygglov samt skriva ansökan.


Göra bygghandlingar i granskningskede (ritningar samt fönster- och dörruppställningar).

Skapa interiöra 3D visualiseringar.


Hjälpa till med diverse dokument såsom protokoll, ritningsförteckning m.m.

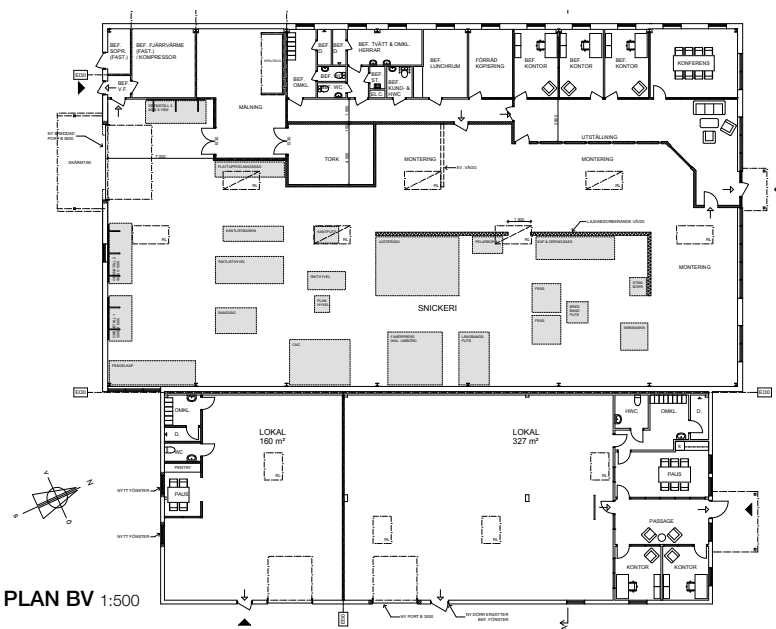

PLAN BV 1:500

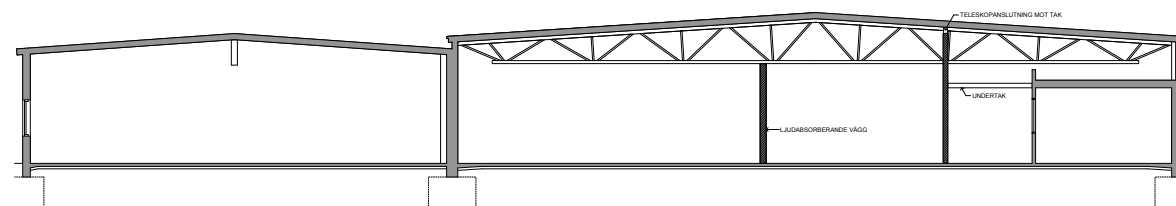

SEKTION SKALA 1:250

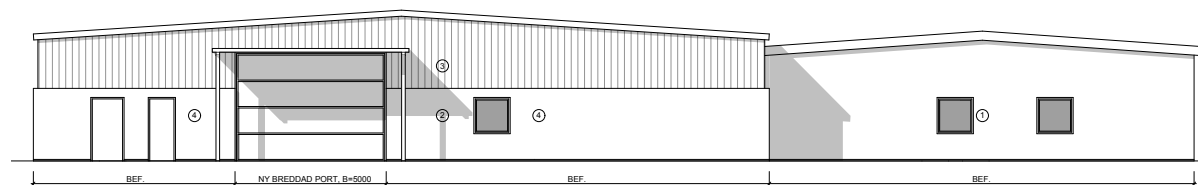

SÖDER FASAD SKALA 1:250