



NYBYGGNATION VILLA, HÖLLVIKEN

2014, TAGE MÖLLER ARKITEKTBYRÅ AB

I min roll som medverkande arkitekt producerade jag efter gestaltungsdirektiv samtliga ritningar från initialt bygglov via förfrågningshandlingar till bygghandlingar. Jag gjorde en 3D Bim-modell i Archicad ur vilken jag tog fram 2D ritningar och visualiseringar med rendering i Artlantis.


Färdigt ritningsmaterial inkluderade: Planer, sektioner, fasader, situationsplan, måttsättningsritningar för konstruktion, uppställningsritningar på dörrar, fönster, kök och badrum, detaljritningar, väggbeskrivningar, separata ritningar på trappa, pergola, garage och frigebod.

Jag gjorde även 3D-visualiseringar och var delaktig i att ta fram diverse dokument såsom rums- och fasadbeskrivning, entreprenadkontrakt, mötesprotokoll, ritningsförteckning, bygglovsansökan m.m.




PERSPEKTIV INNERGÅRD

FASAD SYDVÄST SKALA 1:300

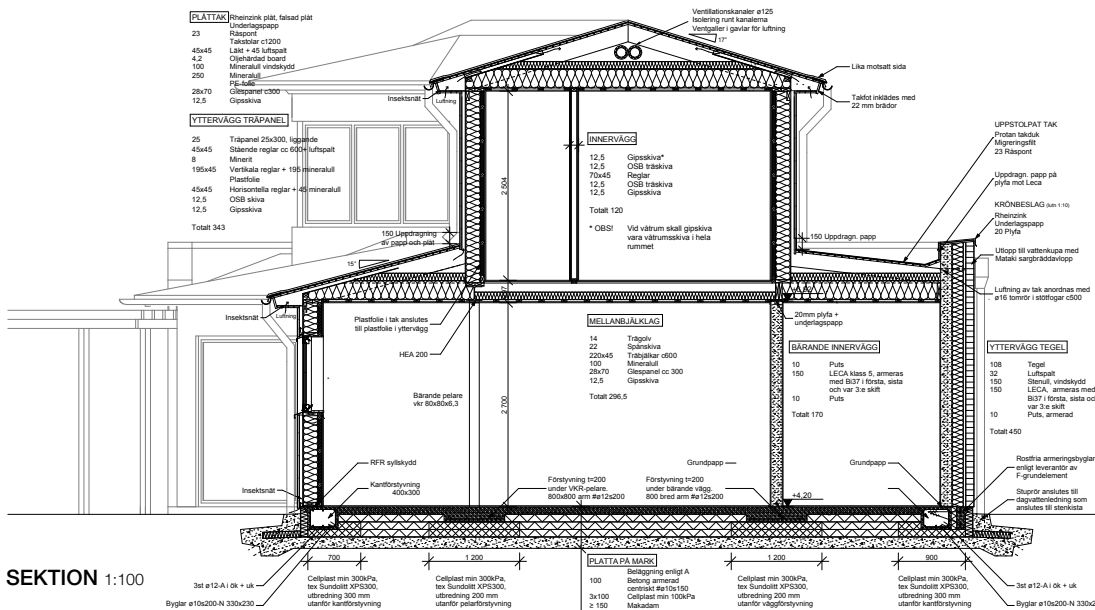

SEKTION 1:100

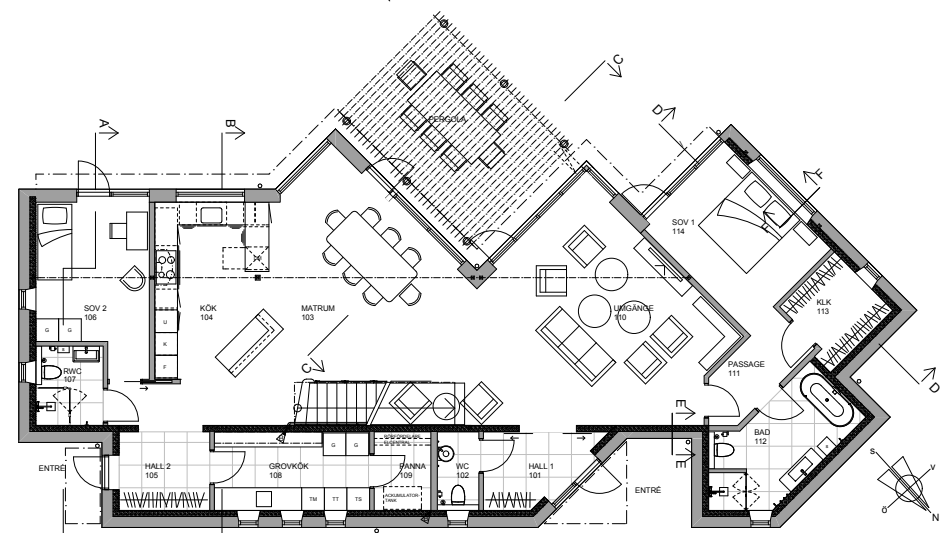

PLAN BV SKALA 1:200